




ประกาศกรมชลประทาน
เรื่อง กำหนดเขตที่ดินในท้องที่ตำบลเหล อำเภอกะปง จังหวัดพังงา
ให้เป็นเขตการจัดระบบน้ำเพื่อเกษตรกรรม
พ.ศ. ๒๕๖๐

ด้วย สำนักงานจัดรูปที่ดินกลางได้พิจารณาให้ความเห็นชอบแผนผังการจัดระบบน้ำ
เพื่อเกษตรกรรมในท้องที่ตำบลเหล อำเภอกะปง จังหวัดพังงา เนื้อที่ ๗๕๕ ไร่ แล้ว
ฉะนั้น อาศัยอำนาจตามความในมาตรา ๒๓ แห่งพระราชบัญญัติจัดรูปที่ดินเพื่อเกษตรกรรม พ.ศ. ๒๕๕๘
จึงกำหนดให้ท้องที่ตำบลเหล อำเภอกะปง จังหวัดพังงา เป็นเขตการจัดระบบน้ำเพื่อเกษตรกรรม ดังรายละเอียด
แผนผังการจัดระบบน้ำเพื่อเกษตรกรรมและแผนผังที่ดิน ภายในแนวเขตแนบท้ายประกาศนี้

ประกาศ ณ วันที่ ๒๙ สิงหาคม พ.ศ. ๒๕๖๐

(นายสัญญาชัย เกตุวรชัย)
อธิบดีกรมชลประทาน

แผนที่แสดงแนวเขตการจัดระบบน้ำเพื่อเกษตรกรรม
 แนวท่ายประกาศเขตการจัดระบบน้ำเพื่อเกษตรกรรม
 ท้องที่ตำบลเหล อำเภอกะปง จังหวัดพังงา

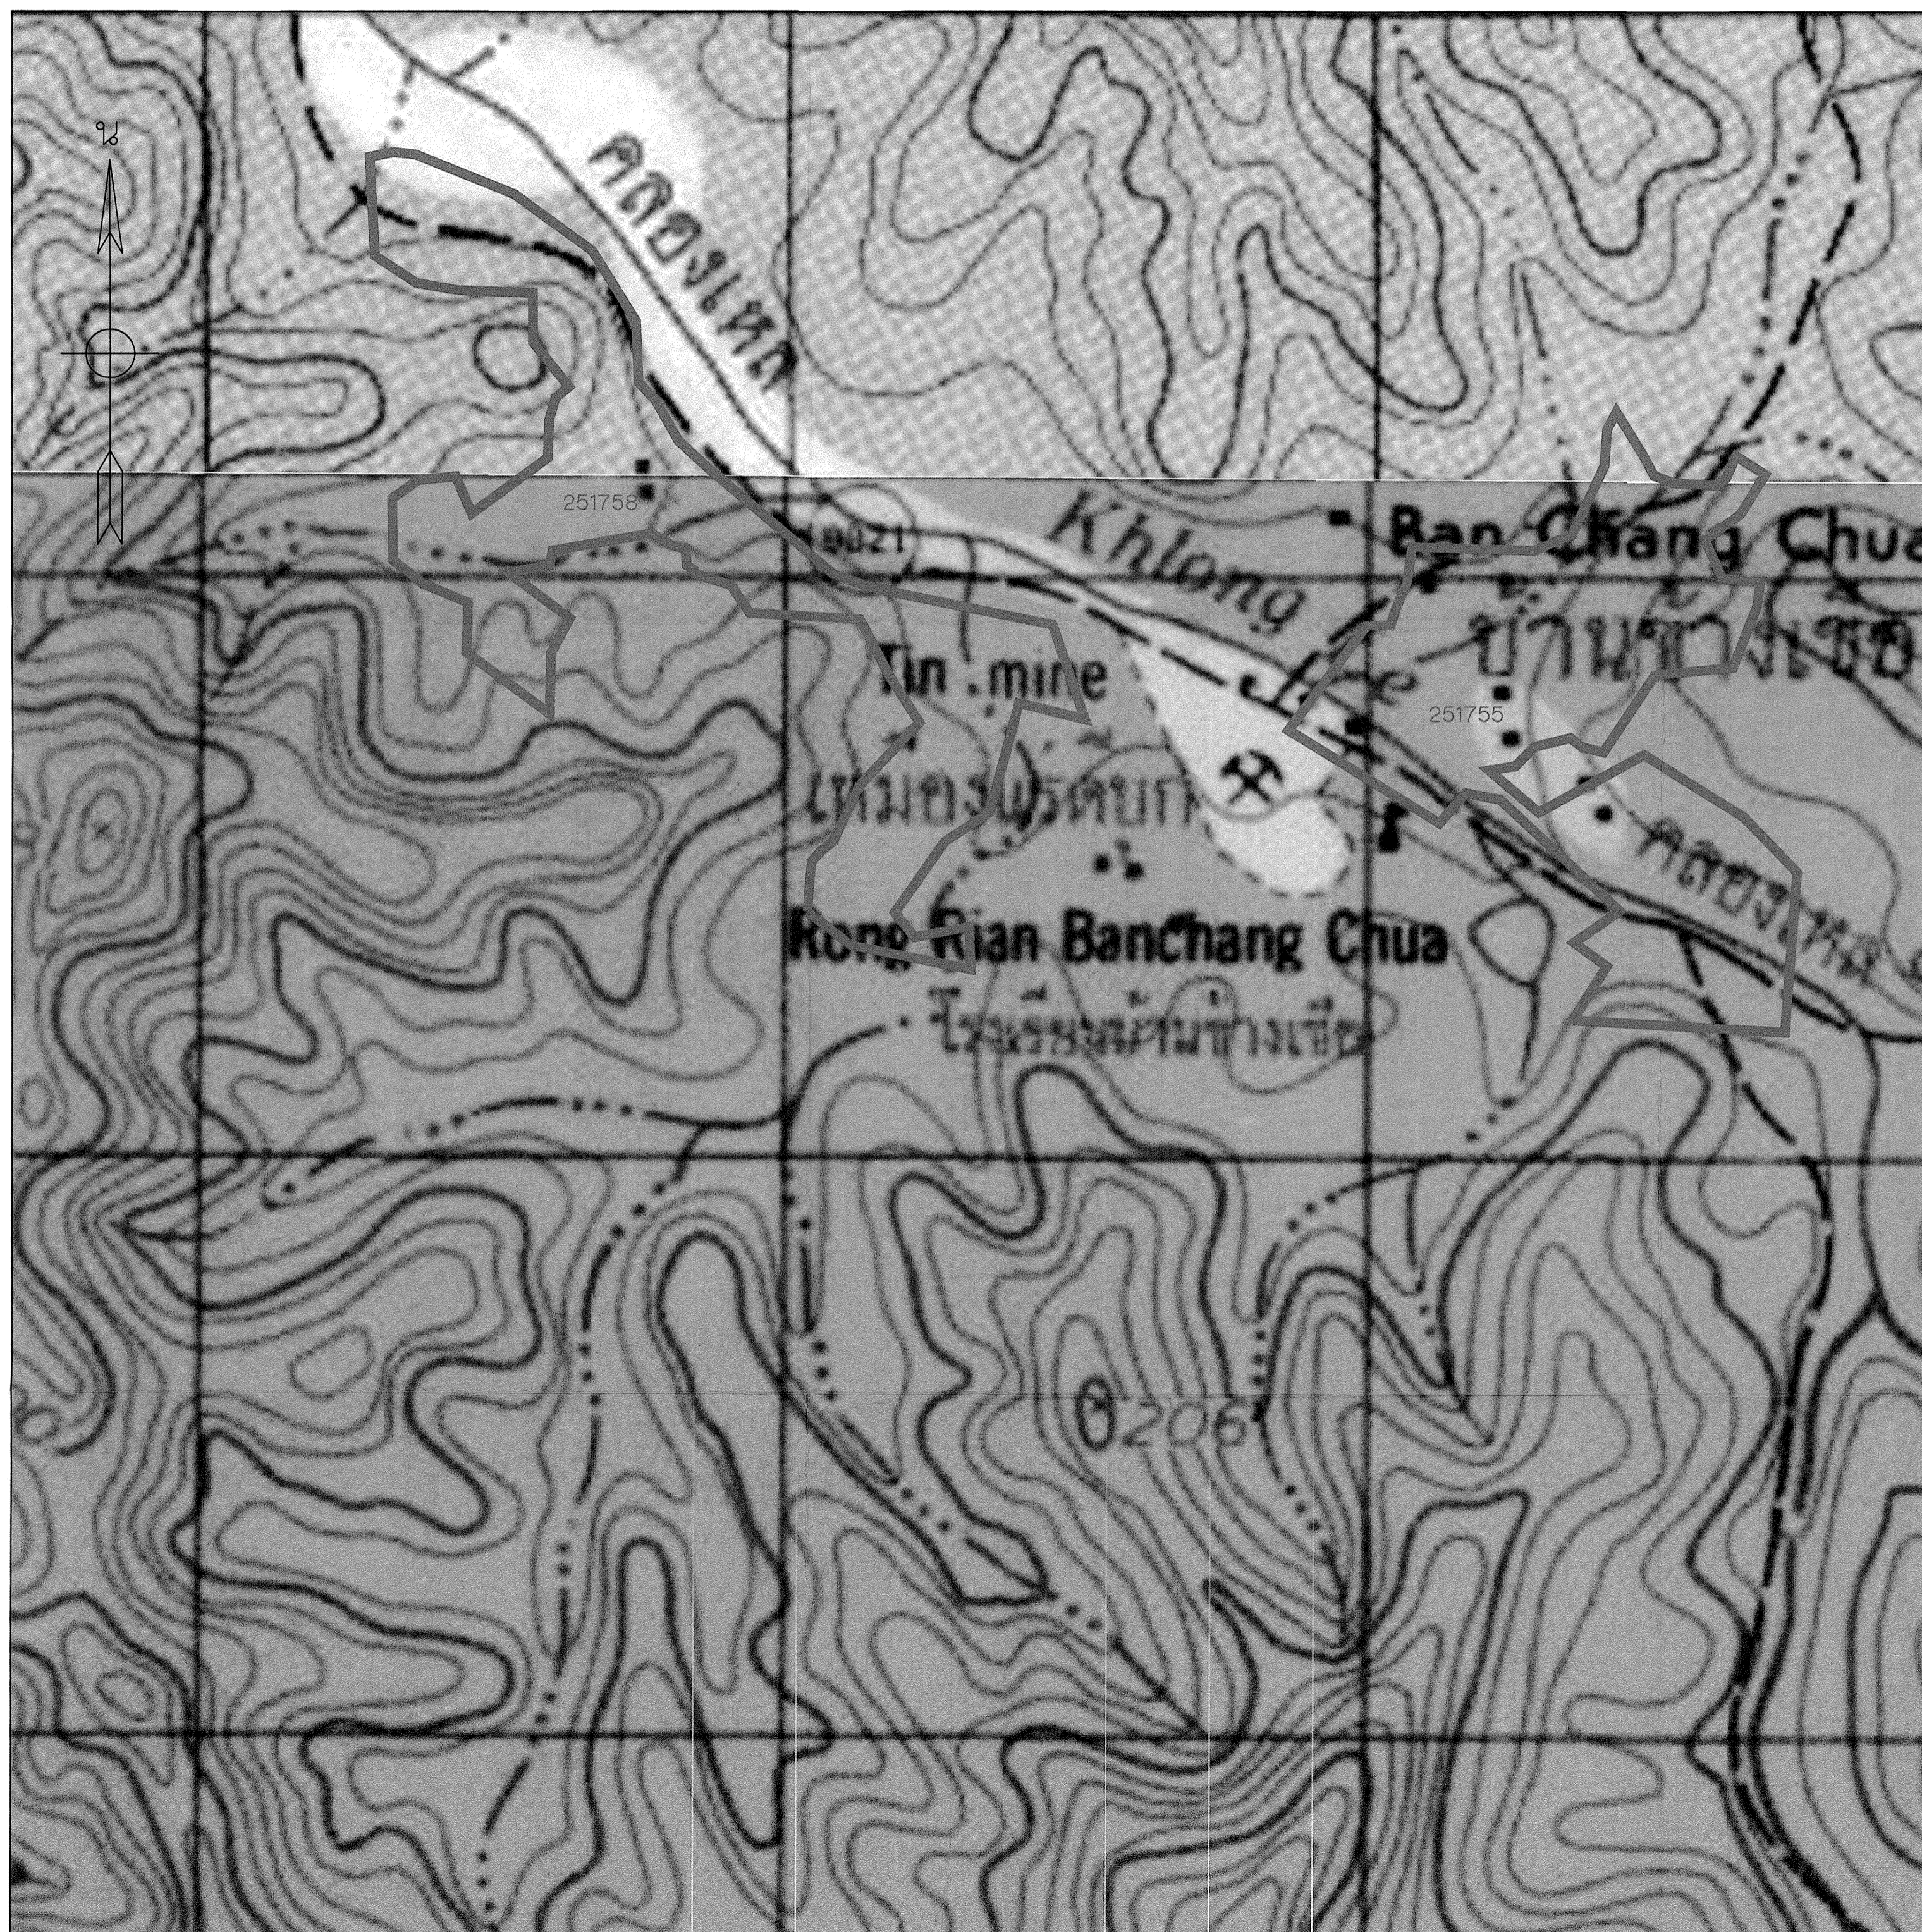

ลารัญแบบ


| | |
|--------|--------|
| 251758 | 251755 |
|--------|--------|

โครงการฝายคลองทับยาว
 ตำบลเหล อำเภอกะปง จังหวัดพังงา
 (แผนที่ระวาง 4626 I, 4626 II L7018 WGS84)
 แนวเขตการจัดระบบน้ำเพื่อเกษตรกรรม

ให้ใช้แบบแปลนนี้ประกาศ
 เป็นแผนที่แสดงแนวเขตการจัดระบบน้ำเพื่อเกษตรกรรม

| | | | |
|------------|---------|------------|-------------------------------------|
| เลข ที่ | เห็นชอบ | วันที่ | หัวหน้าสำนักงาน จัดรูปที่ดินกลาง |
| ๒๑ | | ๒๑ ต.ค. ๕๑ | |

แผนผังการจัดระบบน้ำเพื่อเกษตรกรรม แบบทำยประกาศเขตการจัดระบบน้ำเพื่อเกษตรกรรม ท้องที่ตำบลเหล อำเภอกะปอง จังหวัดพังงา

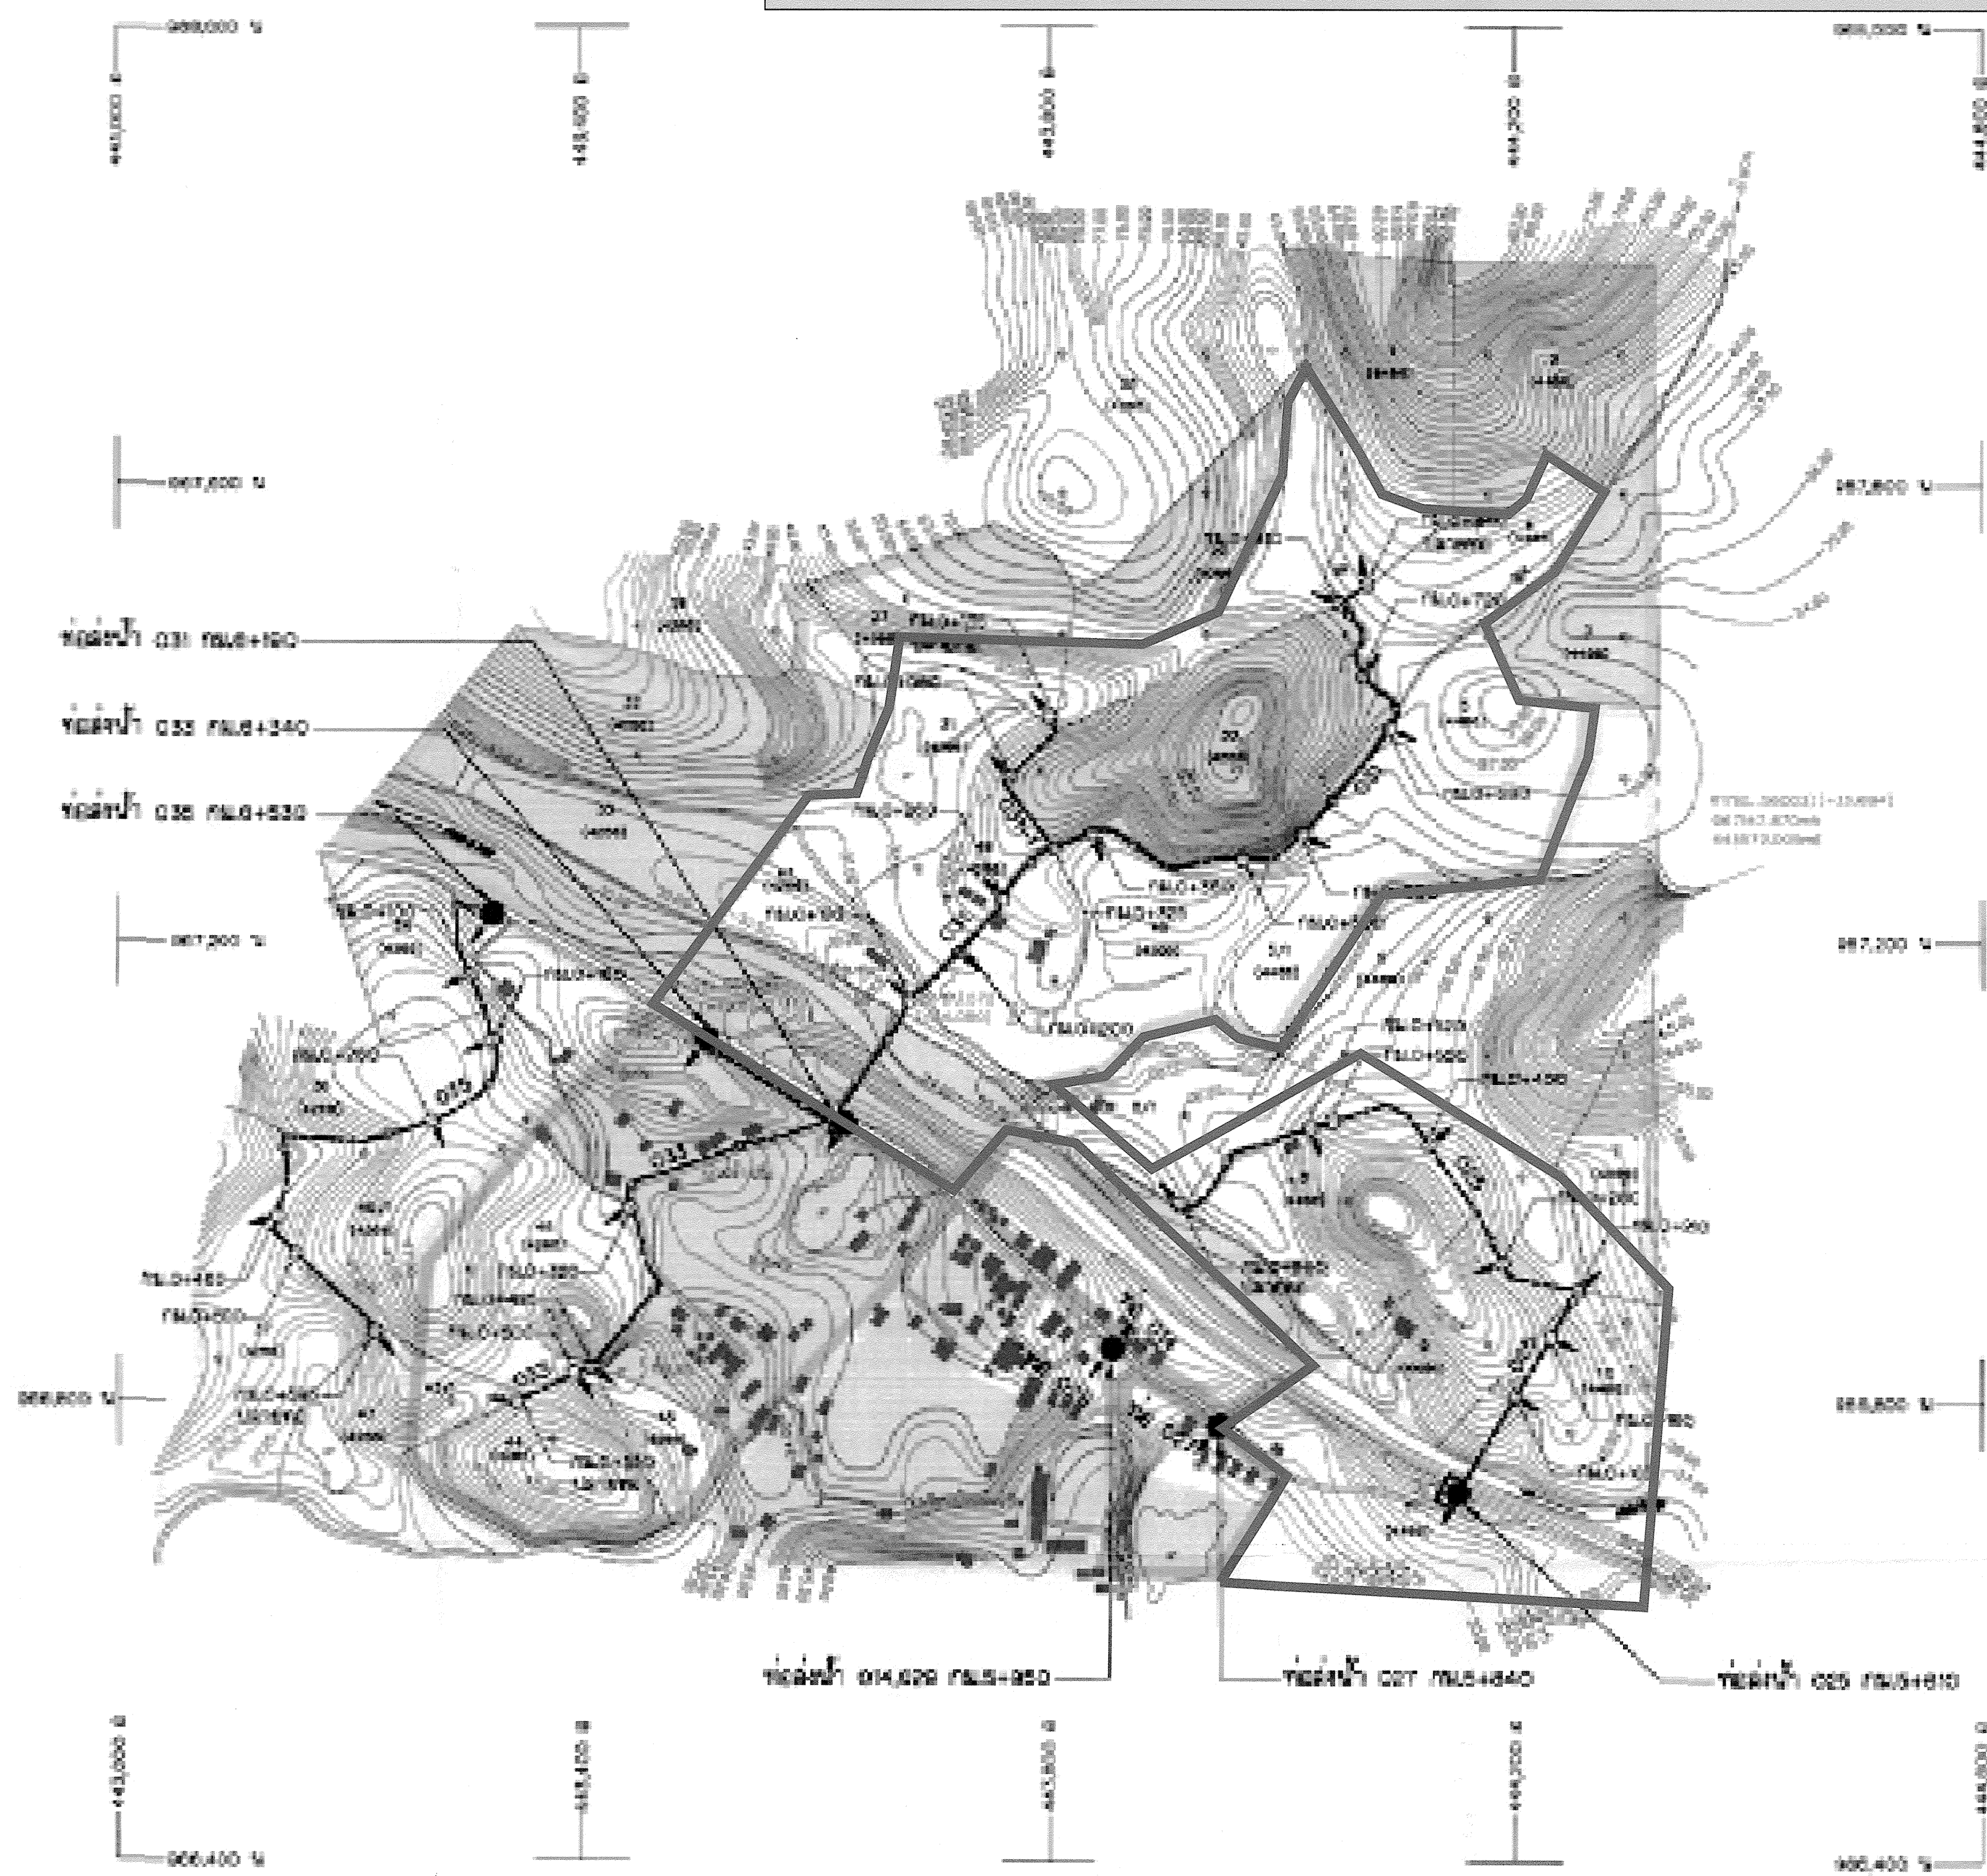

| รายการ | แบบ หมายเลข | จำนวนอุปกรณ์ตาม ท้องที่ภายในทุ่ง | | | |
|-------------------------|----------------|-------------------------------------|-----|-----|-----|
| | | 025 | 031 | 033 | 035 |
| REGIMENTATION BOX | 00000 01 | 1 | 1 | 1 | 1 |
| CONTROL BOX TYPE "A" | 00000 01 | - | - | - | - |
| DISTRIBUTION BOX | 00007 01 | - | 1 | - | - |
| CONTROL BOX TYPE "B" | 00007 01 | - | - | - | - |
| SINGLE DELIVERY OF PIPE | 00000 01 | 8 | 2 | 4 | 5 |
| DOUBLE DELIVERY OF PIPE | 00000 01 | - | - | - | - |
| VENTILATION CONTROL | 00000 01 | - | - | - | - |
| ROOM (SALVAGE OF PIPE) | 00000 01 | - | - | - | - |
| BLOW OFF | 00007 01 | 1 | 1 | - | - |

| ท้องที่ | กม. | พื้นที่ (ไร่) | พื้นที่ (ไร่) |
|------------------|-------|------------------|------------------|
| ท้องที่ภายในทุ่ง | 0+010 | 020 | 120 |
| | 0+040 | 0027 | 12 |
| | 0+050 | 0014 | 10 |
| | 0+060 | 0020 | 10 |
| | 0+080 | 001 | 200 |
| | 0+140 | 001 | 100 |
| 0+030 | 001 | 70 | |
| รวม | | 600 | 304 |

สัญลักษณ์ระบบท่อส่งน้ำใต้ดิน

- REGIMENTATION BOX (บ่อพักน้ำ)
- CONTROL BOX TYPE "A" (อุปกรณ์ควบคุมระบบน้ำ)
- CONTROL BOX TYPE "B" (อุปกรณ์ควบคุมระบบน้ำ)
- DISTRIBUTION BOX (อุปกรณ์จ่ายน้ำ)
- VENTILATION CONTROL (อุปกรณ์ระบายอากาศ)
- ROOM (SALVAGE OF PIPE)
- SINGLE DELIVERY OF PIPE (อุปกรณ์ส่งน้ำ)
- DOUBLE DELIVERY OF PIPE (อุปกรณ์ส่งน้ำ)
- BLOW OFF (อุปกรณ์ระบายน้ำ)

หมายเหตุ

1. แผนที่ (แบบ) และผังการจัดระบบน้ำเพื่อเกษตรกรรม และทำยประกาศเขตการจัดระบบน้ำเพื่อเกษตรกรรม
2. แผนที่ (แบบ) และผังการจัดระบบน้ำเพื่อเกษตรกรรม และทำยประกาศเขตการจัดระบบน้ำเพื่อเกษตรกรรม มีผลใช้บังคับตั้งแต่วันที่ 20 กันยายน 2557
3. ท้องที่ในทุ่ง 025 ครอบคลุมพื้นที่ 025+000-025+000 ครอบคลุมพื้นที่ทั้งหมดมีเนื้อที่ 10 ไร่/แปลง



แบบประกอบ

1. PLANSECTION AND DETAILS REGIMENTATION BOX หมายเลขแบบ 00000 01
2. PLANSECTION AND DETAILS CONTROL BOX TYPE "A" หมายเลขแบบ 00000 01
3. PLANSECTION AND DETAILS DISTRIBUTION BOX AND CONTROL BOX TYPE "B" หมายเลขแบบ 00007 01
4. PLANSECTION AND DETAILS SINGLE AND DOUBLE DELIVERY OF PIPE หมายเลขแบบ 00000 01
5. PLANSECTION AND DETAILS VENTILATION CONTROL หมายเลขแบบ 00000 01
6. PLANSECTION AND DETAILS ROOM (SALVAGE OF PIPE) หมายเลขแบบ 00000 01
7. PLANSECTION AND DETAILS BLOW OFF หมายเลขแบบ 00007 01

โครงการฝายคลองทิวขาว
ตำบล 8, กะปอง จ.พังงา
ท้องที่ 014,025,027,029,031,033,035
ท้องที่ภายในทุ่ง
แบบ

สัญลักษณ์
แนวเขตการจัดระบบน้ำเพื่อเกษตรกรรม

ลารบัญญัติ

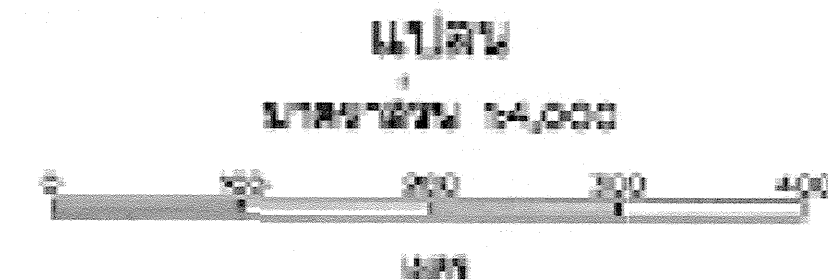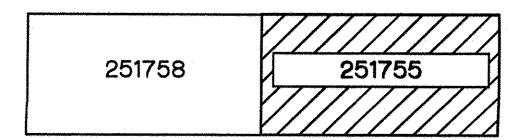


ให้ใช้แบบแปลนนี้ประกาศ
เป็นแผนผังการจัดระบบน้ำ

เสนอ *[Signature]* เห็นชอบ *[Signature]* หัวหน้าสำนักงาน
ชาน *[Signature]* วันที่ 21 ต.ค. 59 จัดอยู่ที่ดินกลาง

| | | | |
|--------|----------|------|---------|
| เลขที่ | วันที่ | ชื่อ | ตำแหน่ง |
| 001 | 21/10/59 | ... | ... |
| 002 | ... | ... | ... |
| 003 | ... | ... | ... |

แผนผังการจัดระบบน้ำเพื่อเกษตรกรรม แนวท่ายประกาศเขตการจัดระบบน้ำเพื่อเกษตรกรรม ท้องที่ตำบลเหล อำเภอกะบง จังหวัดพังงา

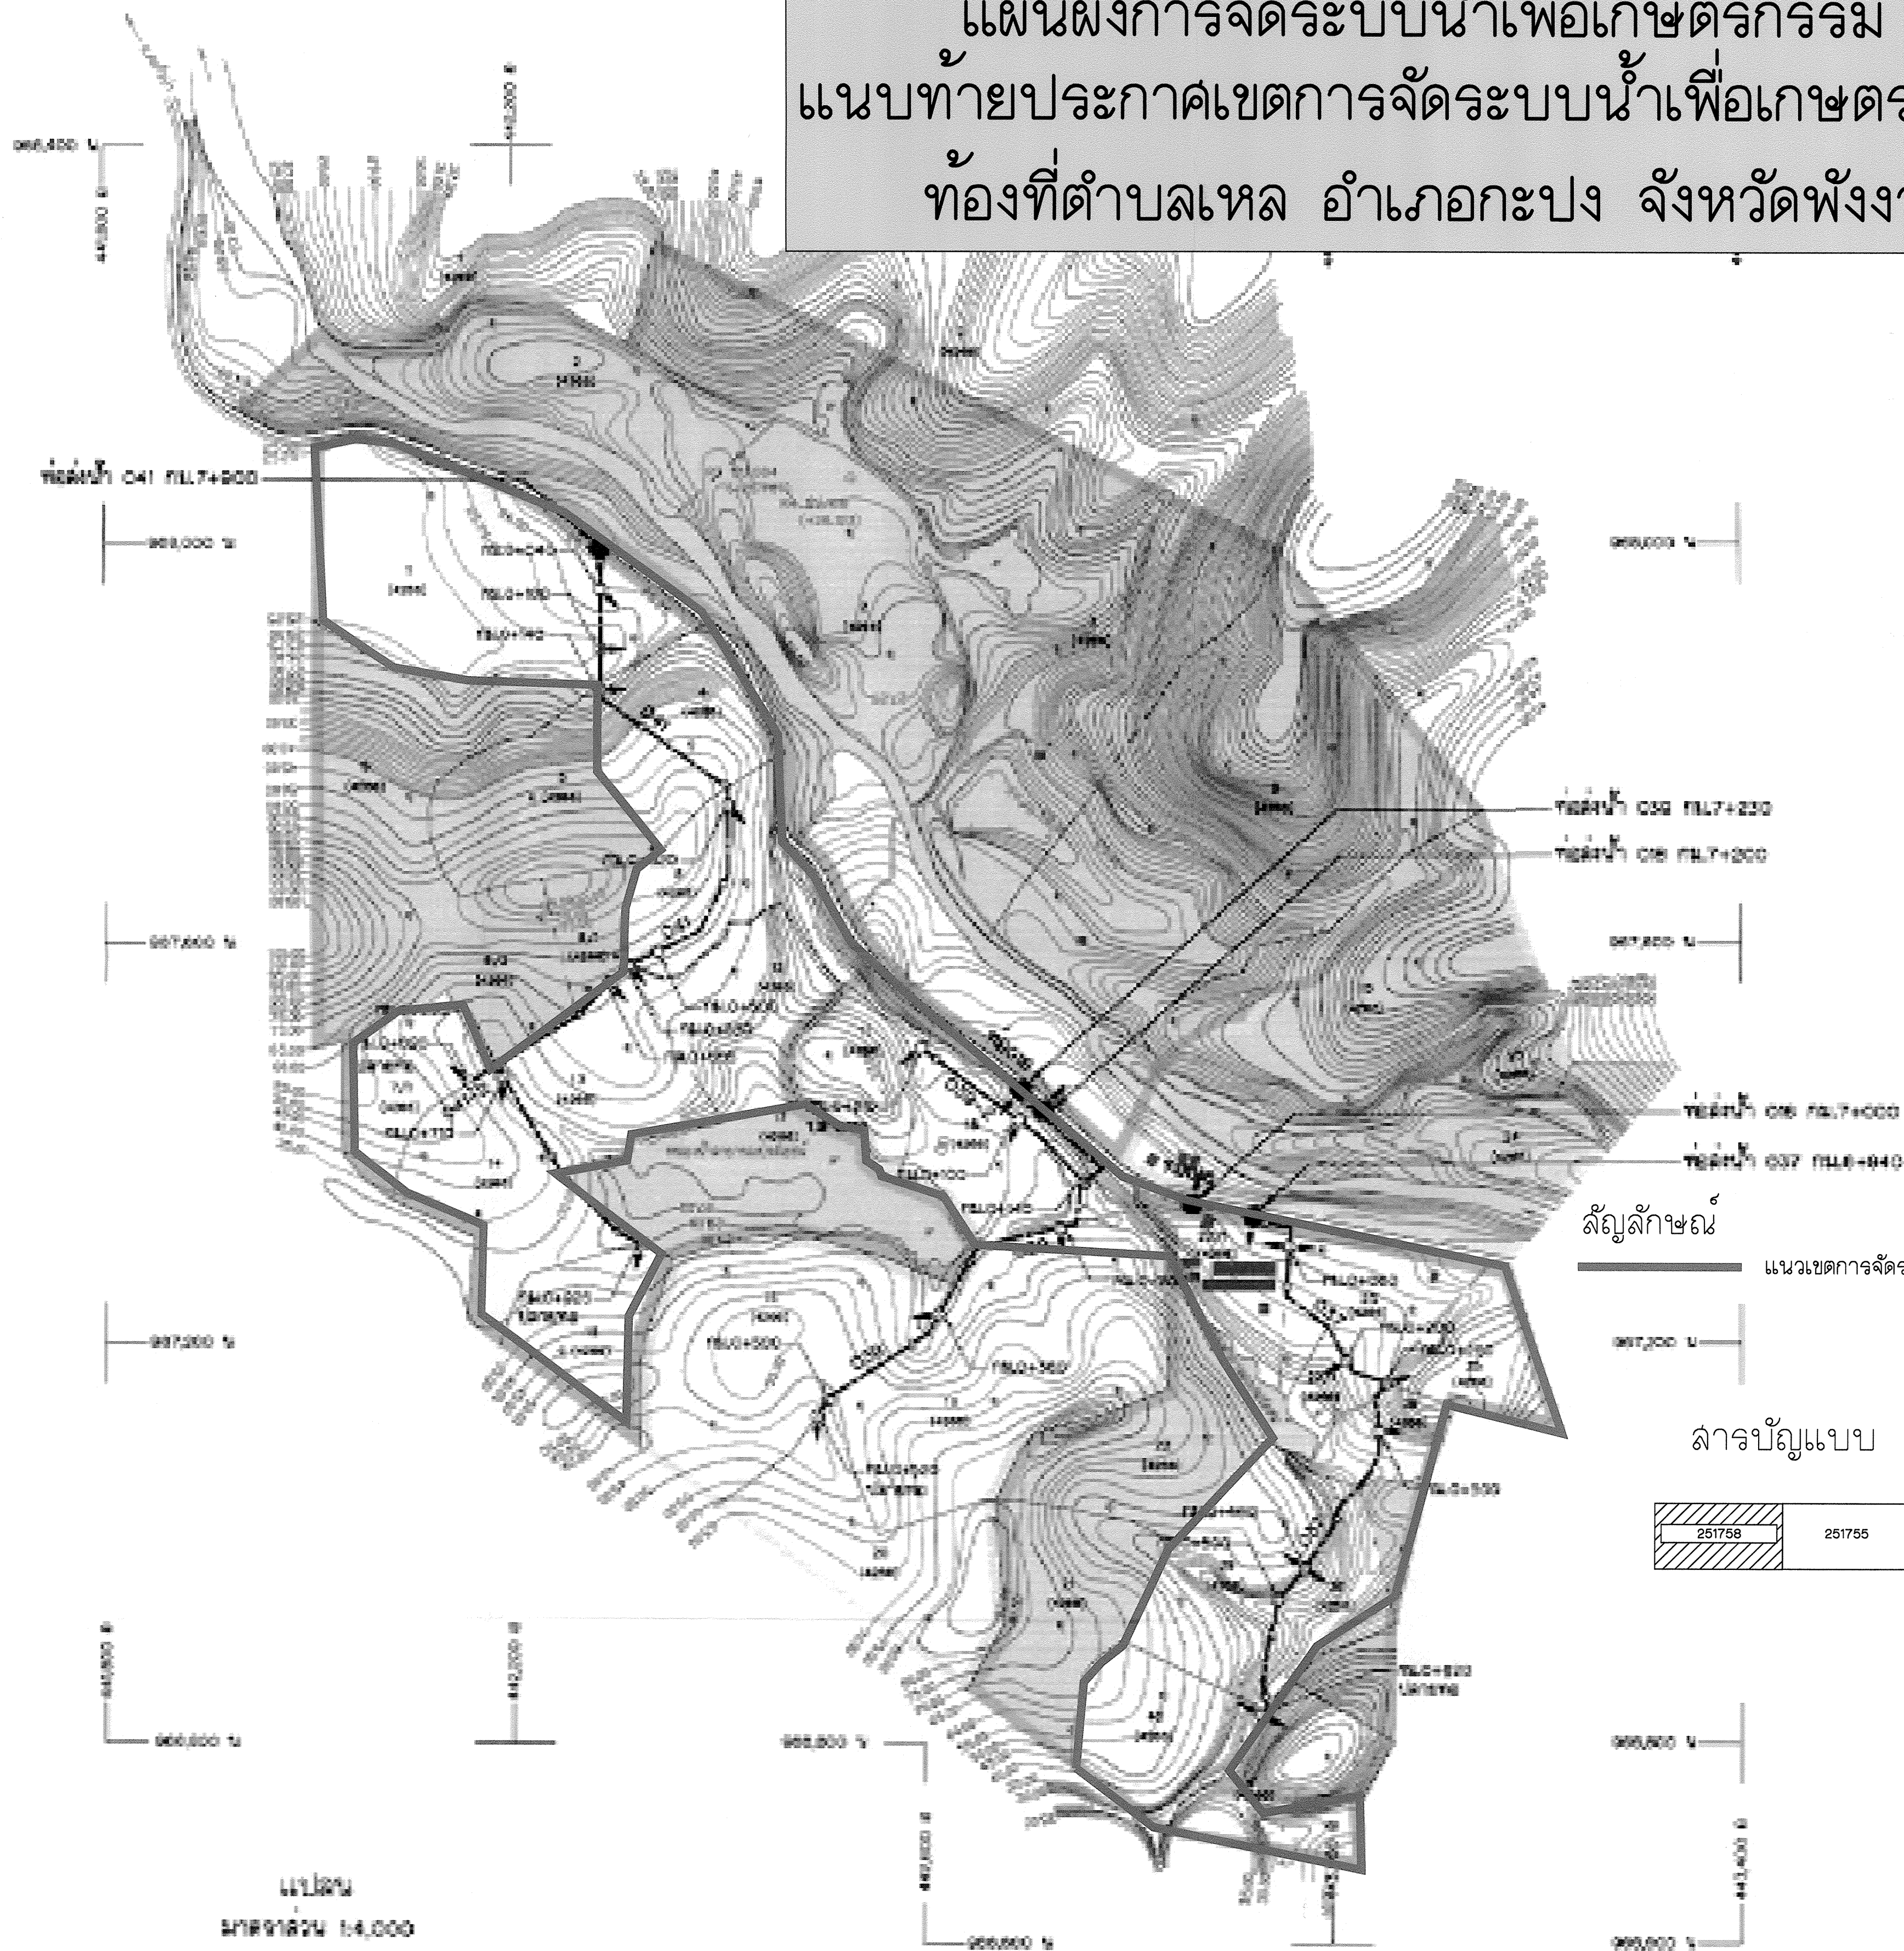

| รายการ | แบบ หมายเลข | จำนวนลูกบาศก์เมตร ต่อวินาที | | | |
|------------------------------|----------------|--------------------------------|-----|-----|-----|
| | | 037 | 039 | 041 | 041 |
| SEDIMENTATION BOX | 000055 | 1 | 1 | 1 | |
| CONTROL BOX TYPE 'A' | 000056 | - | - | - | |
| DISTRIBUTION BOX | 000057 | - | 1 | 1 | |
| CONTROL BOX TYPE 'B' | 000057 | - | - | - | |
| SINGLE DELIVERY OF PIPE | 000058 | 4 | 2 | 3 | |
| DOUBLE DELIVERY OF PIPE | 000058 | 3 | - | - | |
| VENTILATION CONTROL | 000059 | - | - | - | |
| REIN. CONCRETE REINFORCEMENT | 000059-000061 | - | - | - | |
| BLOW OFF | 000057 | - | - | 1 | |

| ท้องที่ | กม. | พื้นที่ ไร่ | พื้นที่ชล ไร่ | พื้นที่ ไร่ |
|----------------|--------|----------------|------------------|----------------|
| | | | | |
| ท้องที่ทั้งหมด | 018400 | 037 | 145 | 89 |
| | 140000 | 039 | 79 | 4 |
| | 142000 | 039 | 200 | 33 |
| | 143000 | 039 | 10 | 18 |
| รวม | | 204 | 144 | |

สัญลักษณ์ระบบท่อส่งน้ำใต้ดิน

- SEDIMENTATION BOX (บ่อตกตะกอน)
- CONTROL BOX TYPE 'A' (ตู้ควบคุมส่งน้ำทางท่อ)
- CONTROL BOX TYPE 'B' (ตู้ควบคุมส่งน้ำทางท่อ)
- DISTRIBUTION BOX (ตู้จ่ายน้ำแบบชนบท)
- VENTILATION CONTROL (ตู้ระบายน้ำเพื่อรักษาความดัน)
- PIPE (ท่อส่งน้ำ)
- SINGLE DELIVERY OF PIPE (ท่อส่งน้ำแบบท่อเดี่ยว)
- DOUBLE DELIVERY OF PIPE (ท่อส่งน้ำแบบท่อคู่)
- BLOW OFF (บ่อล้างท่อ)

หมายเหตุ

- แผนที่ (แบบ) และผังการจัดระบบน้ำ (แบบ) นี้เป็นแบบร่างเบื้องต้น ไม่สามารถนำไปก่อสร้างได้
- แนวเขตชลประทานจะยึดตามแนวเขตชลประทานที่ได้ประกาศไว้โดยกรมชลประทาน
- ข้อมูลพื้นที่และข้อมูลอื่นๆ อาจมีการเปลี่ยนแปลงได้ตามสภาพจริง



แบบประกอบ

- แบบแปลนท่อส่งน้ำ
- แบบแปลนตู้ควบคุมส่งน้ำแบบต่างๆ
- PLANSSECTION AND DETAILS SEDIMENTATION BOX
- PLANSSECTION AND DETAILS CONTROL BOX TYPE 'A'
- PLANSSECTION AND DETAILS DISTRIBUTION BOX AND CONTROL BOX TYPE 'B'
- PLANSSECTION AND DETAILS SINGLE AND DOUBLE DELIVERY OF PIPE
- LONGITUDINAL PROFILE MAP OF PIPE LINE
- PLANSSECTION AND DETAILS SINGLE DELIVERY OF END PIPE AND VENTILATION CONTROL
- แบบแปลนท่อส่งน้ำแบบต่างๆ
- PLANSSECTION AND DETAILS REINFORCEMENT BLOW OFF

สัญลักษณ์

แนวเขตการจัดระบบน้ำเพื่อเกษตรกรรม

ลารบัญแบบ

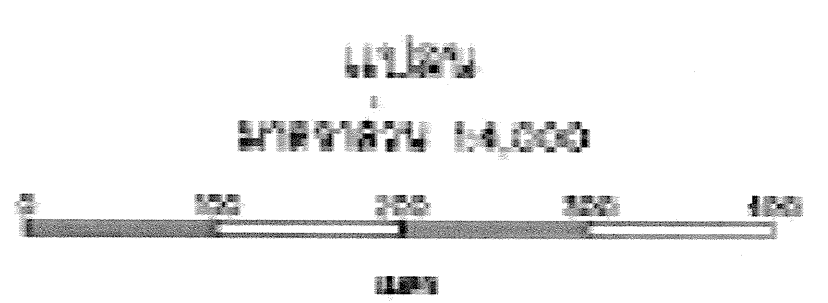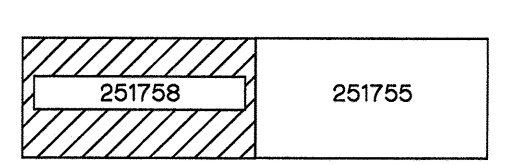

ให้ใช้แบบแปลนนี้ประกาศ
เป็นแผนผังการจัดระบบน้ำ

เสนอ
วันที่ 21 มี.ค. 59

หัวหน้าสำนักงาน
จัดรูปที่ดินกลาง

กรมชลประทาน
โครงการฝายคลองทับยาว
ตำบล 6, กะบง, พังงา
ท้องที่ 018, 019, 037, 039, 041
ท้องที่ชลประทาน
อำเภอ

| | | | | | |
|--------|--------|------|--------|---------|--------|
| ออกแบบ | นาย... | ตรวจ | นาย... | อนุมัติ | นาย... |
| ร่าง | นาย... | ร่าง | นาย... | อนุมัติ | นาย... |
| ร่าง | นาย... | ร่าง | นาย... | อนุมัติ | นาย... |

251758